Plan parter
cota 0.000

sc. 1:200

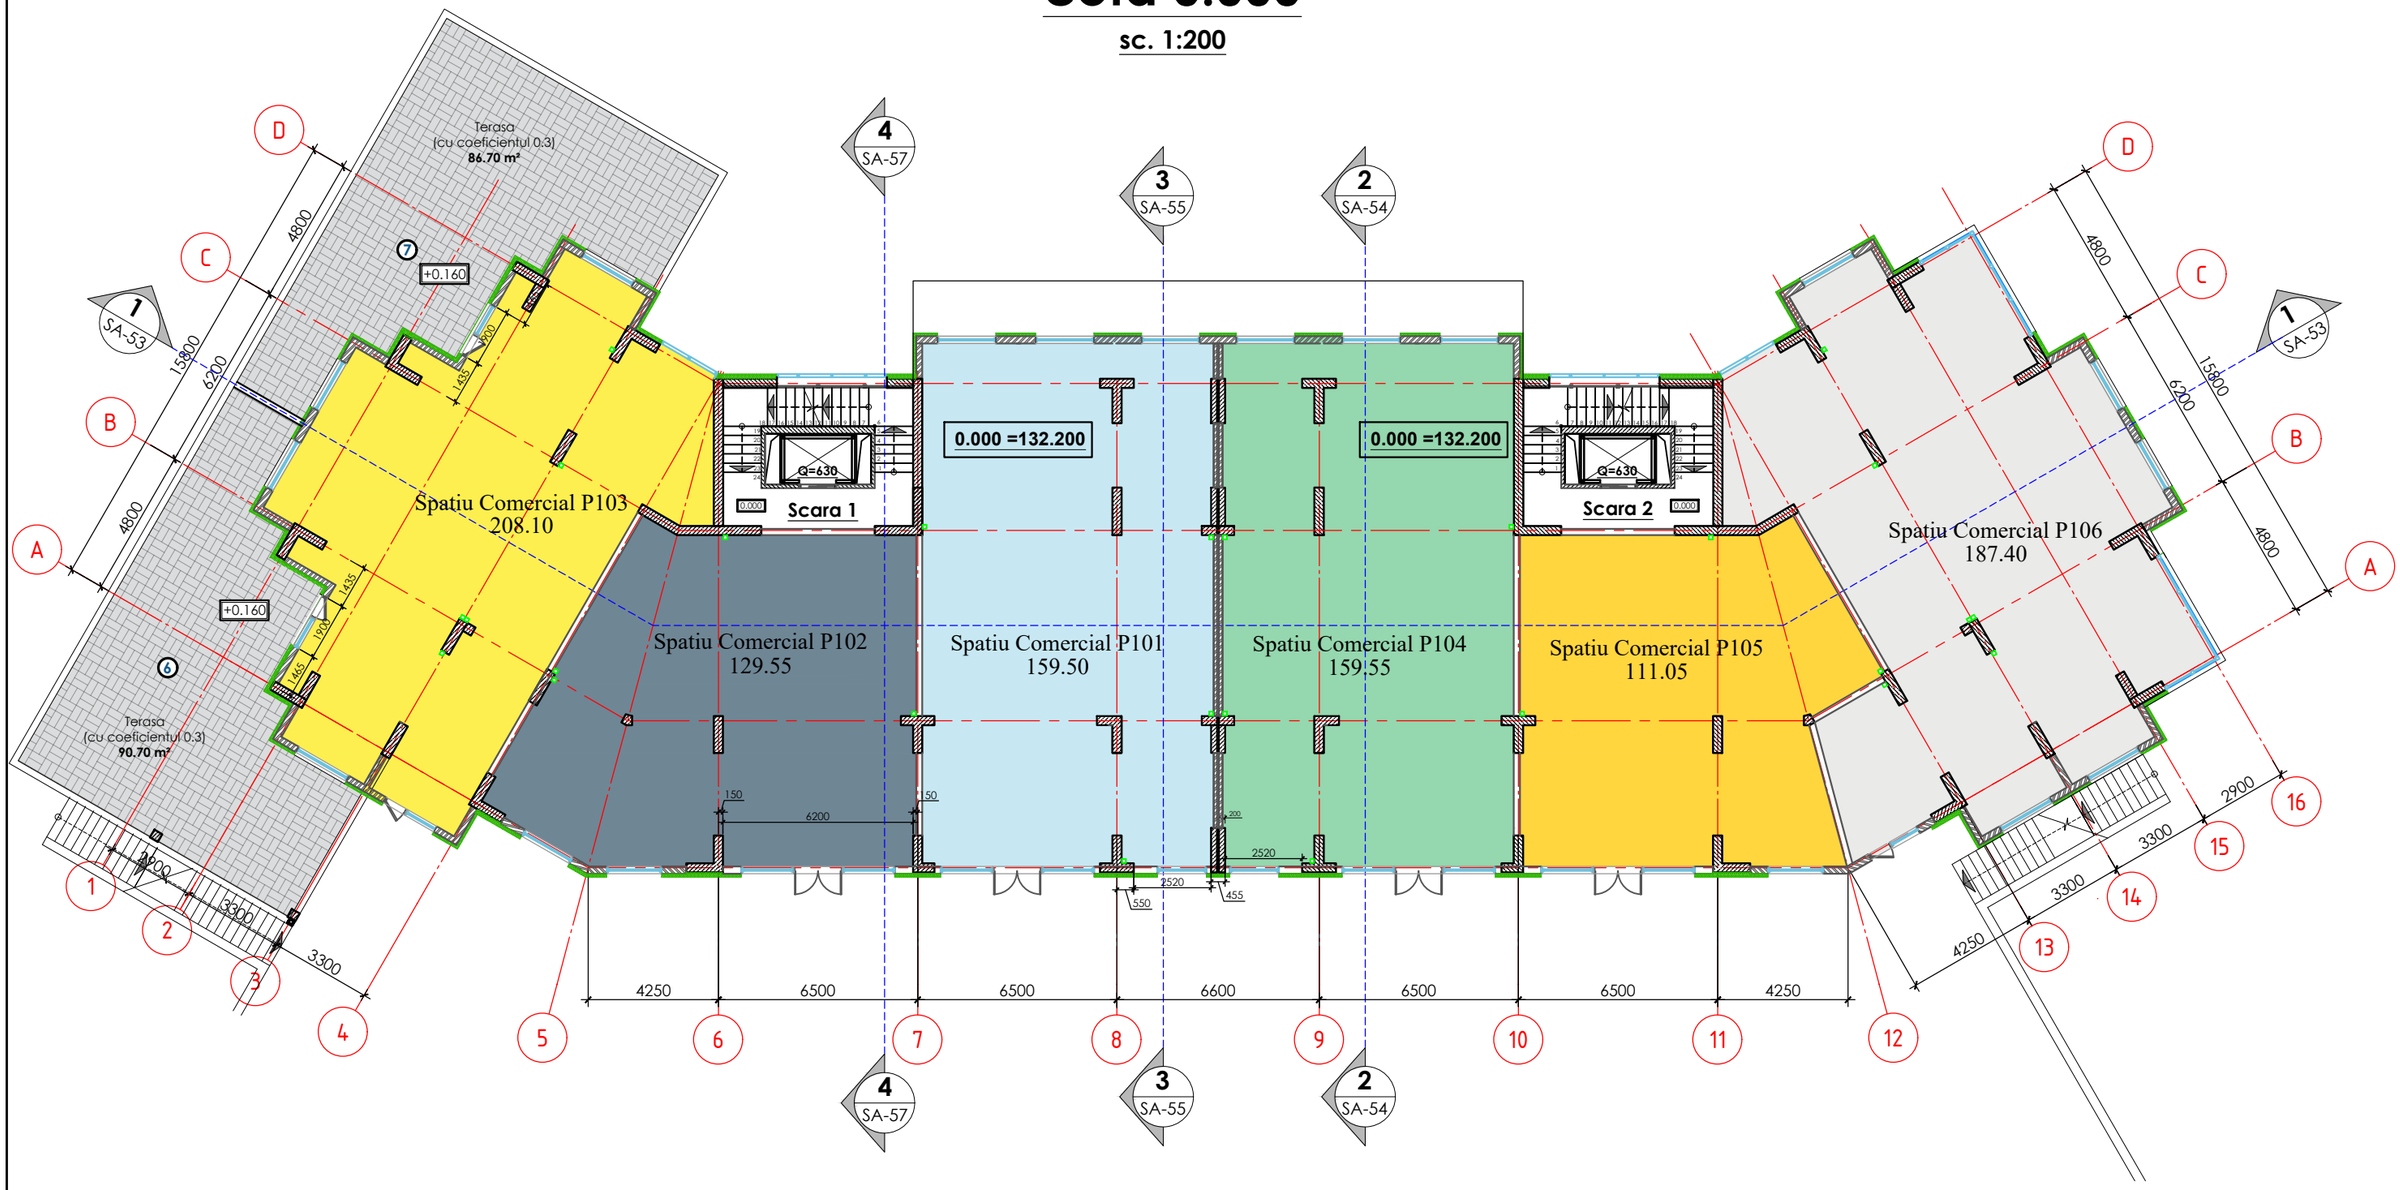

schimb	№ sect	plansa	№ doc	semnat	data
AȘP					
Executat		Dumitrașcu M.			

Obiect Nr. 78-23-SA

Beneficiar: SRL"HAUB GRUP"

Constructia unui bloc locativ de tip D+P+7E+PH, pe terenul privat cu nr. cad. 5301206619, mun. Hîncești, or. Hîncești , str. Mihail Sadoveanu 2

BLOC LOCATIV DE TIP D+P+7E+PH

Faza	Plansa	Planse
PE		

Plan Parter, sc. 1:200

S.R.L. "Ortsman.I."