


# Plan Subsol BLOC 5

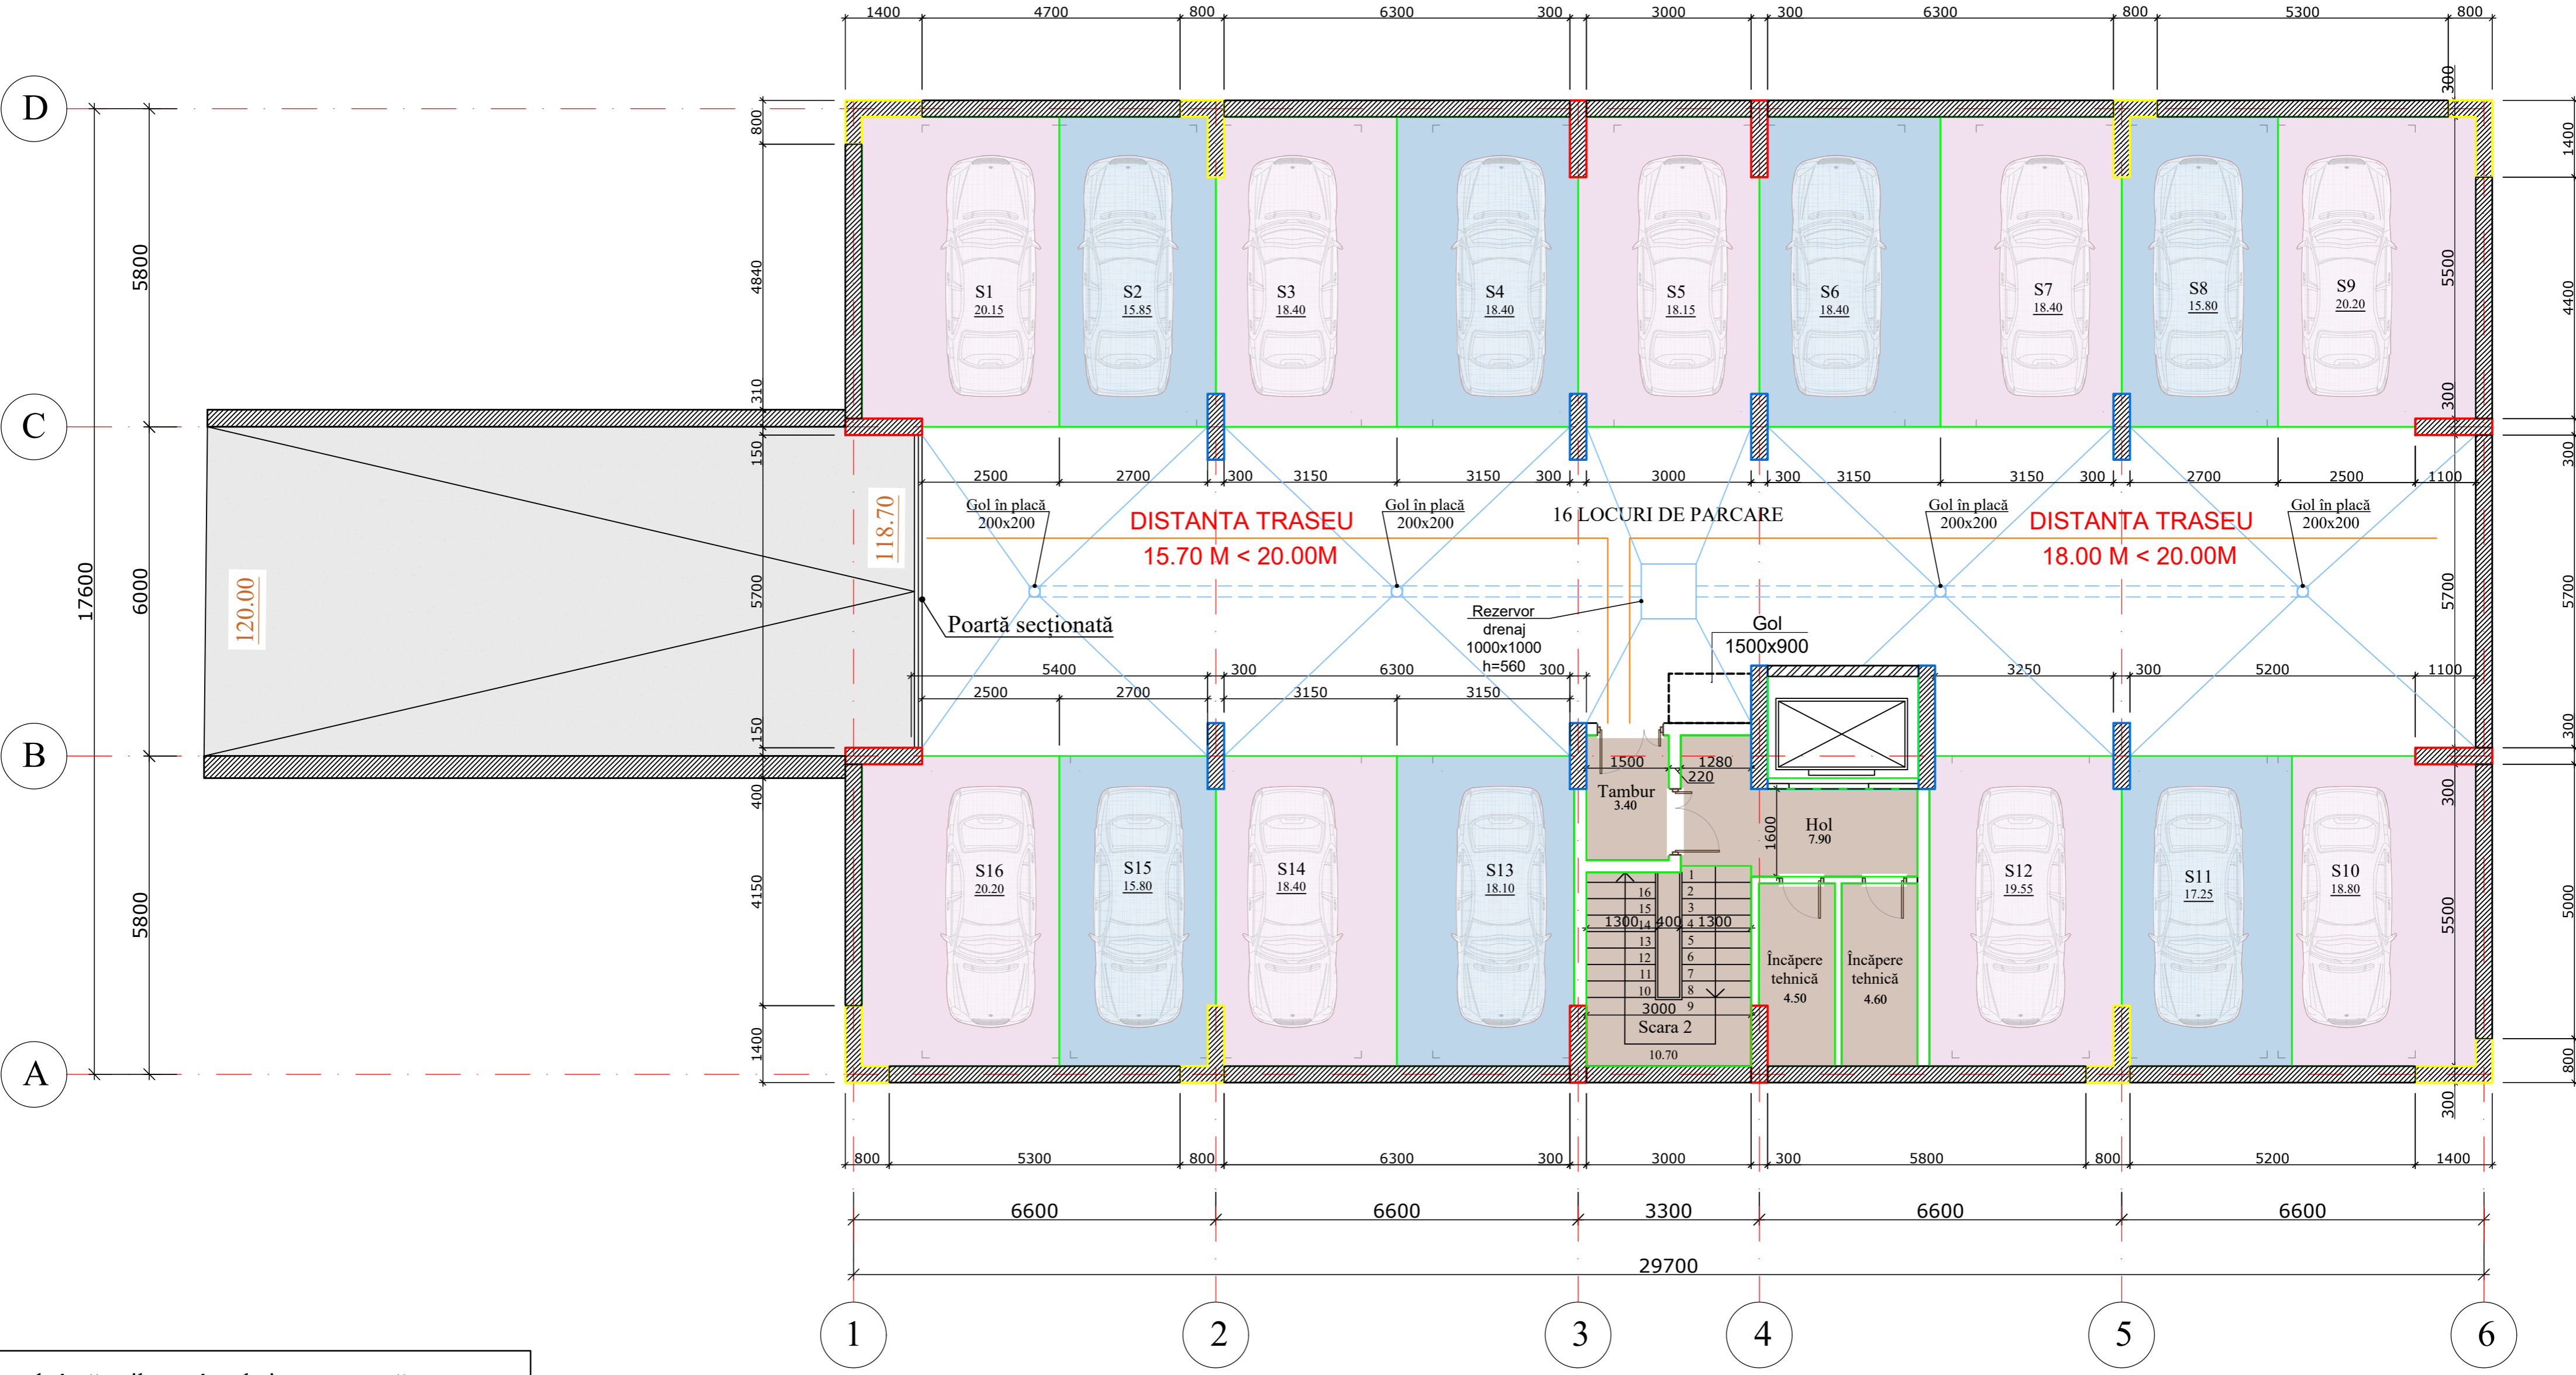

Legenda încăperilor cu întrebuințare comună

Marcaje pereti